


**ALLE KANALARBEITEN
(REGEN- UND SCHMUTZWASSER)
ERST NACH AUFSTELLUNG
DES HAUSES AUSFÜHREN !**

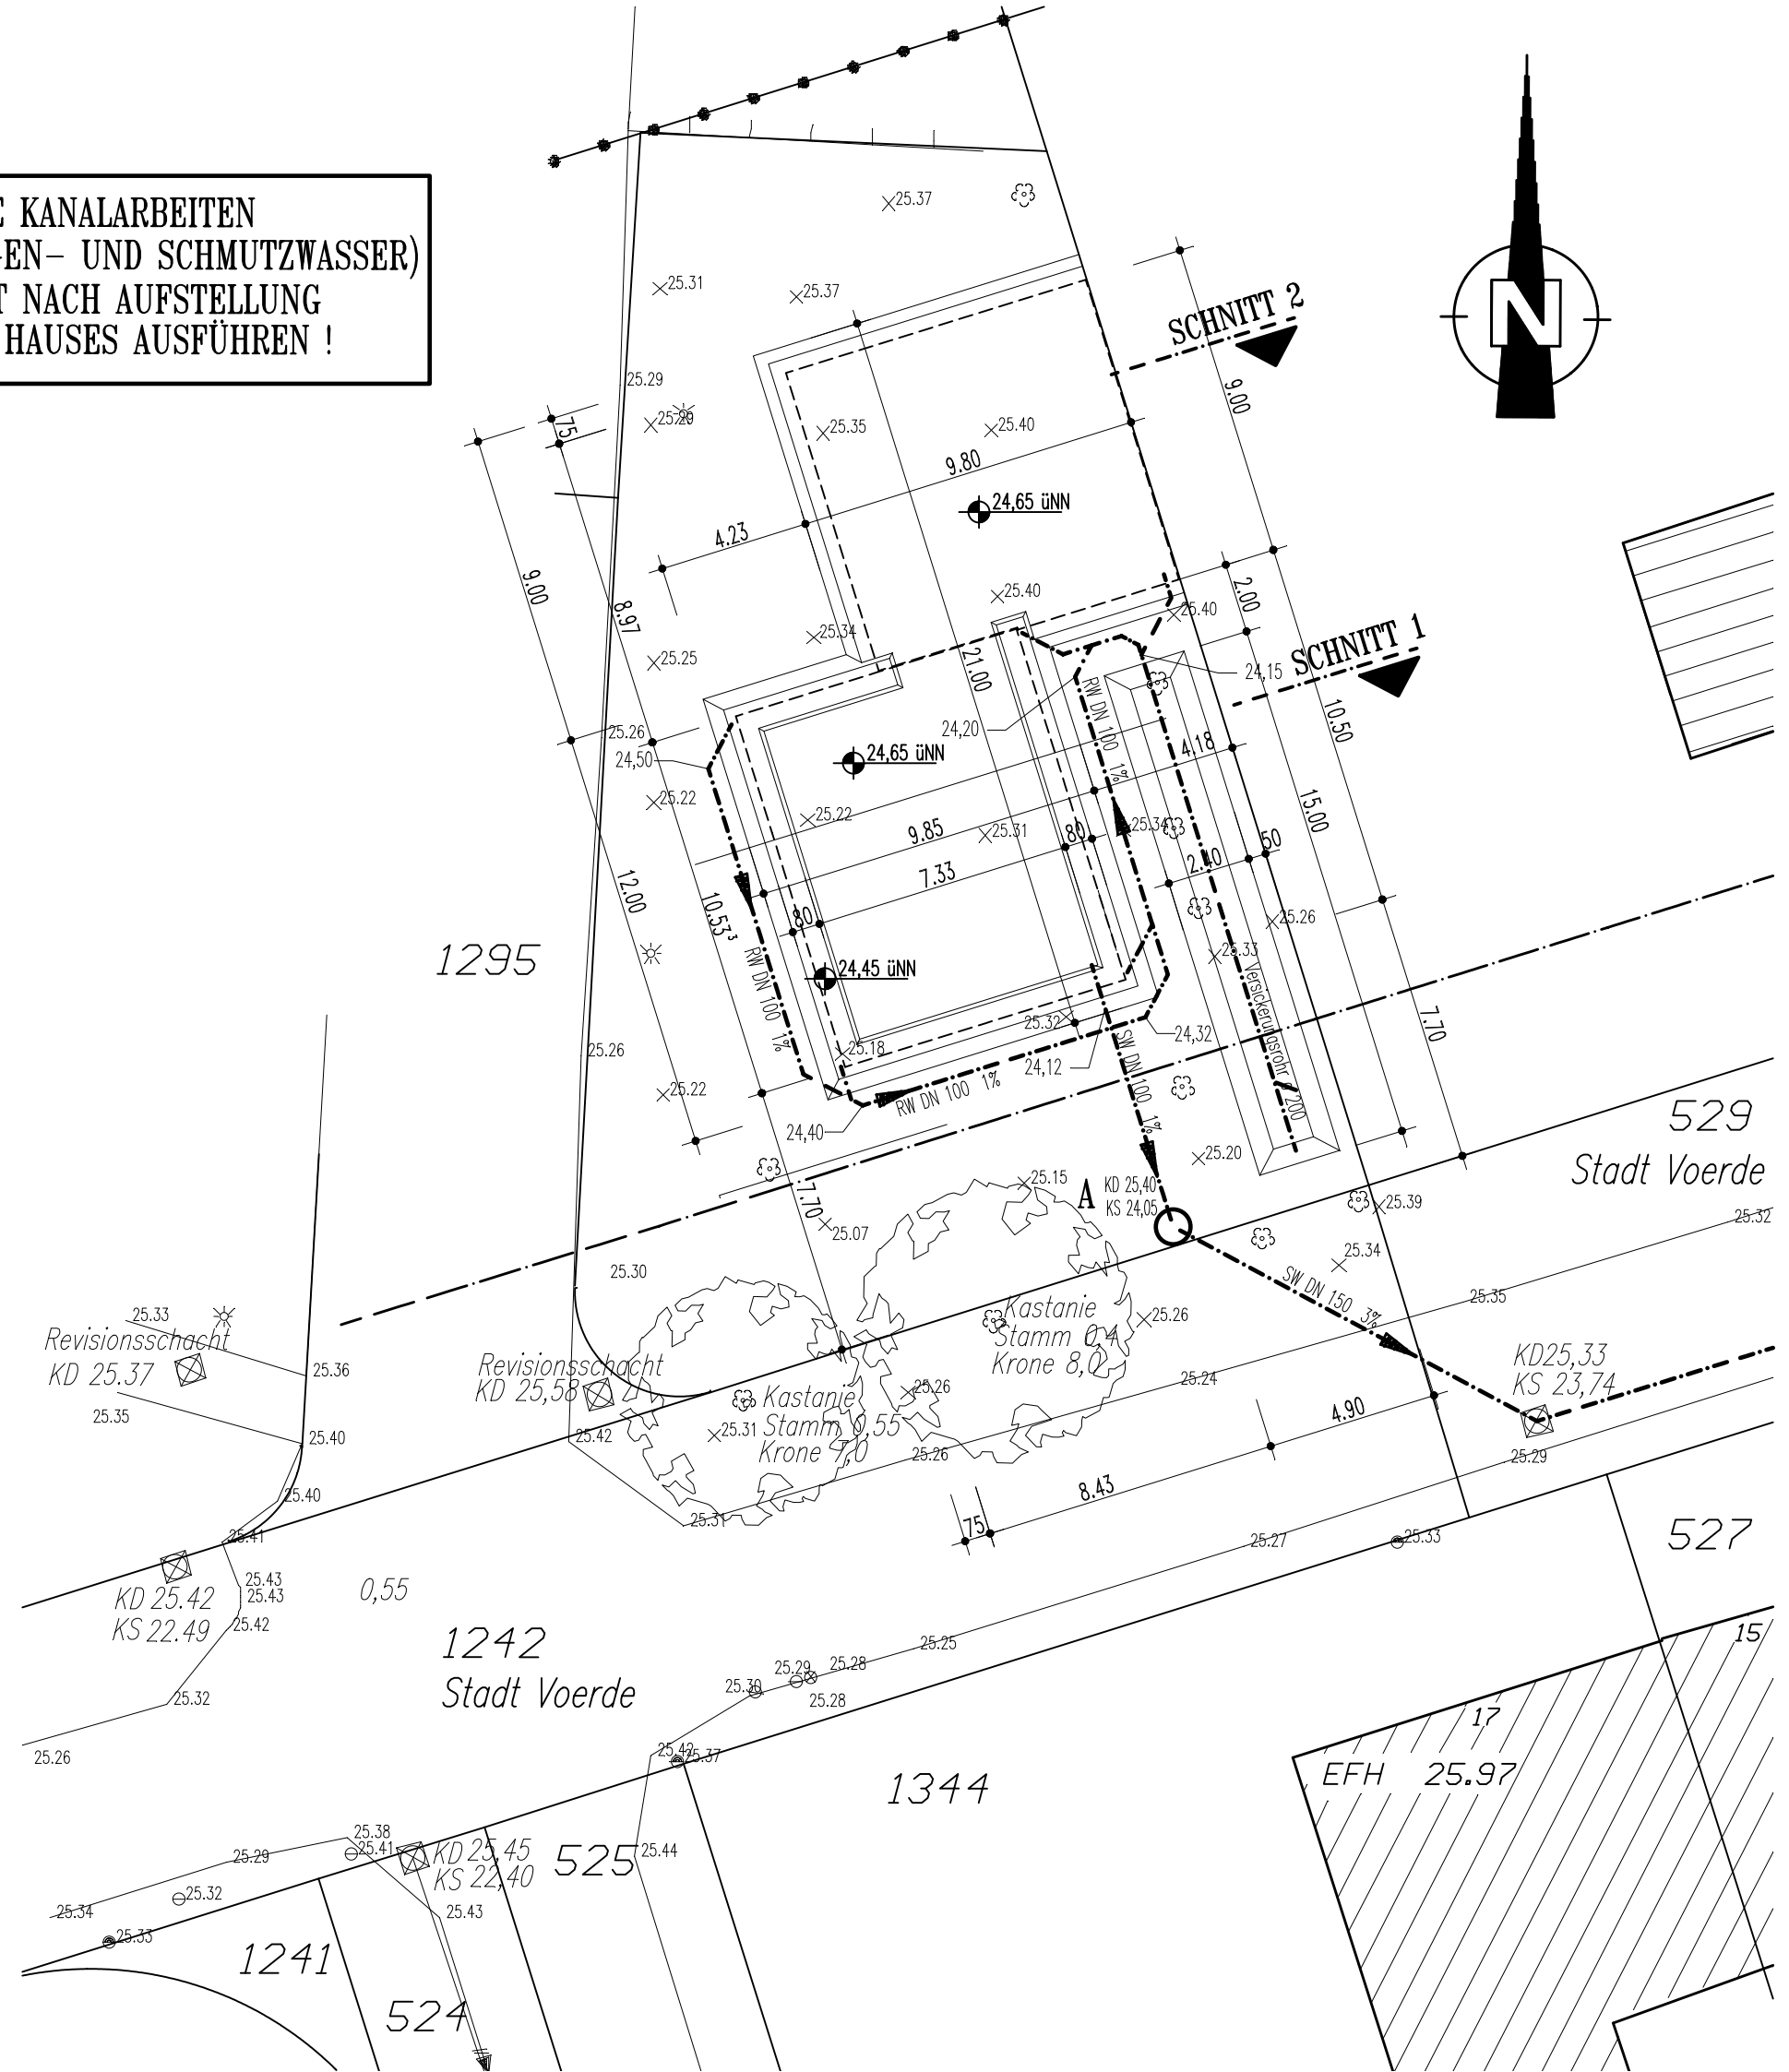

LEGENDE

- +OKF OBERKANTE FERTIGFUSSBODEN
- +OKRB OBERKANTE ROHBODEN
- OKF OK FERTIGFUSSBODEN - SCHNITT
- OKRB OK ROHBODEN - SCHNITT

FLÄCHEN FÜR STÄLLPLÄTZE, ZUFAHRTEN, ZUWEGE UND TERRASSEN - AUS VERSICKERUNGSFÄHIGEM MATERIAL BEFESTIGT

VOLLGESCHOSSE	II
UMBAUTER RAUM	621,90 m ³
WOHNFLÄCHE	150,30 qm

GHS	DACH	BETONPFANNEN ANTHRAZIT
	FASSADE	PUTZ - WEISS
	FENSTER	KUNSTSTOFF - WEISS
	TÜREN	HOLZ - WEISS

GA	DACH	BITUMEN + BEGRÜNUNG
	FASSADE	PUTZ - WEISS
	TÜREN	HOLZ - WEISS
	TOR	BLECH - WEISS

± 0.00 = 25,70 ü.NN VOTABZUG 15.11.2006

BAUHERR: DIPL.- ING. GUSTAV H. A. SOMMER
BENSUMSKAMP 13 46569 HÜNXE

PROJEKT: NEUBAU EINES BETRIEBSGEBÄUDES MIT 3 GARAGEN
KURIERWEG PARZELLE 1307 46562 UERDE

PLANART: **AUSHUBARBEITEN**

LEISTUNGSPHASE: AUSFÜHRUNG	DATUM: 08.11.2006	PROJEKTNUMMER: 027 <i>ausführung</i>
-------------------------------	----------------------	---

MASSTAB: 1 : 200	BLATTGRÖSSE: 0.42x0.30	BL.-NR.: A 00
---------------------	---------------------------	------------------

BAUHERR : ARCHITEKT :

GEORG RADOWSKI
GÜTERSTRASSE 20
TEL.: 0202 754417 FAX.: 0202 7594542 eMAIL: RADOPLAN2000@AOL.COM

DIPL.-ING. ARCHITEKT
42117 WUPPERTAL