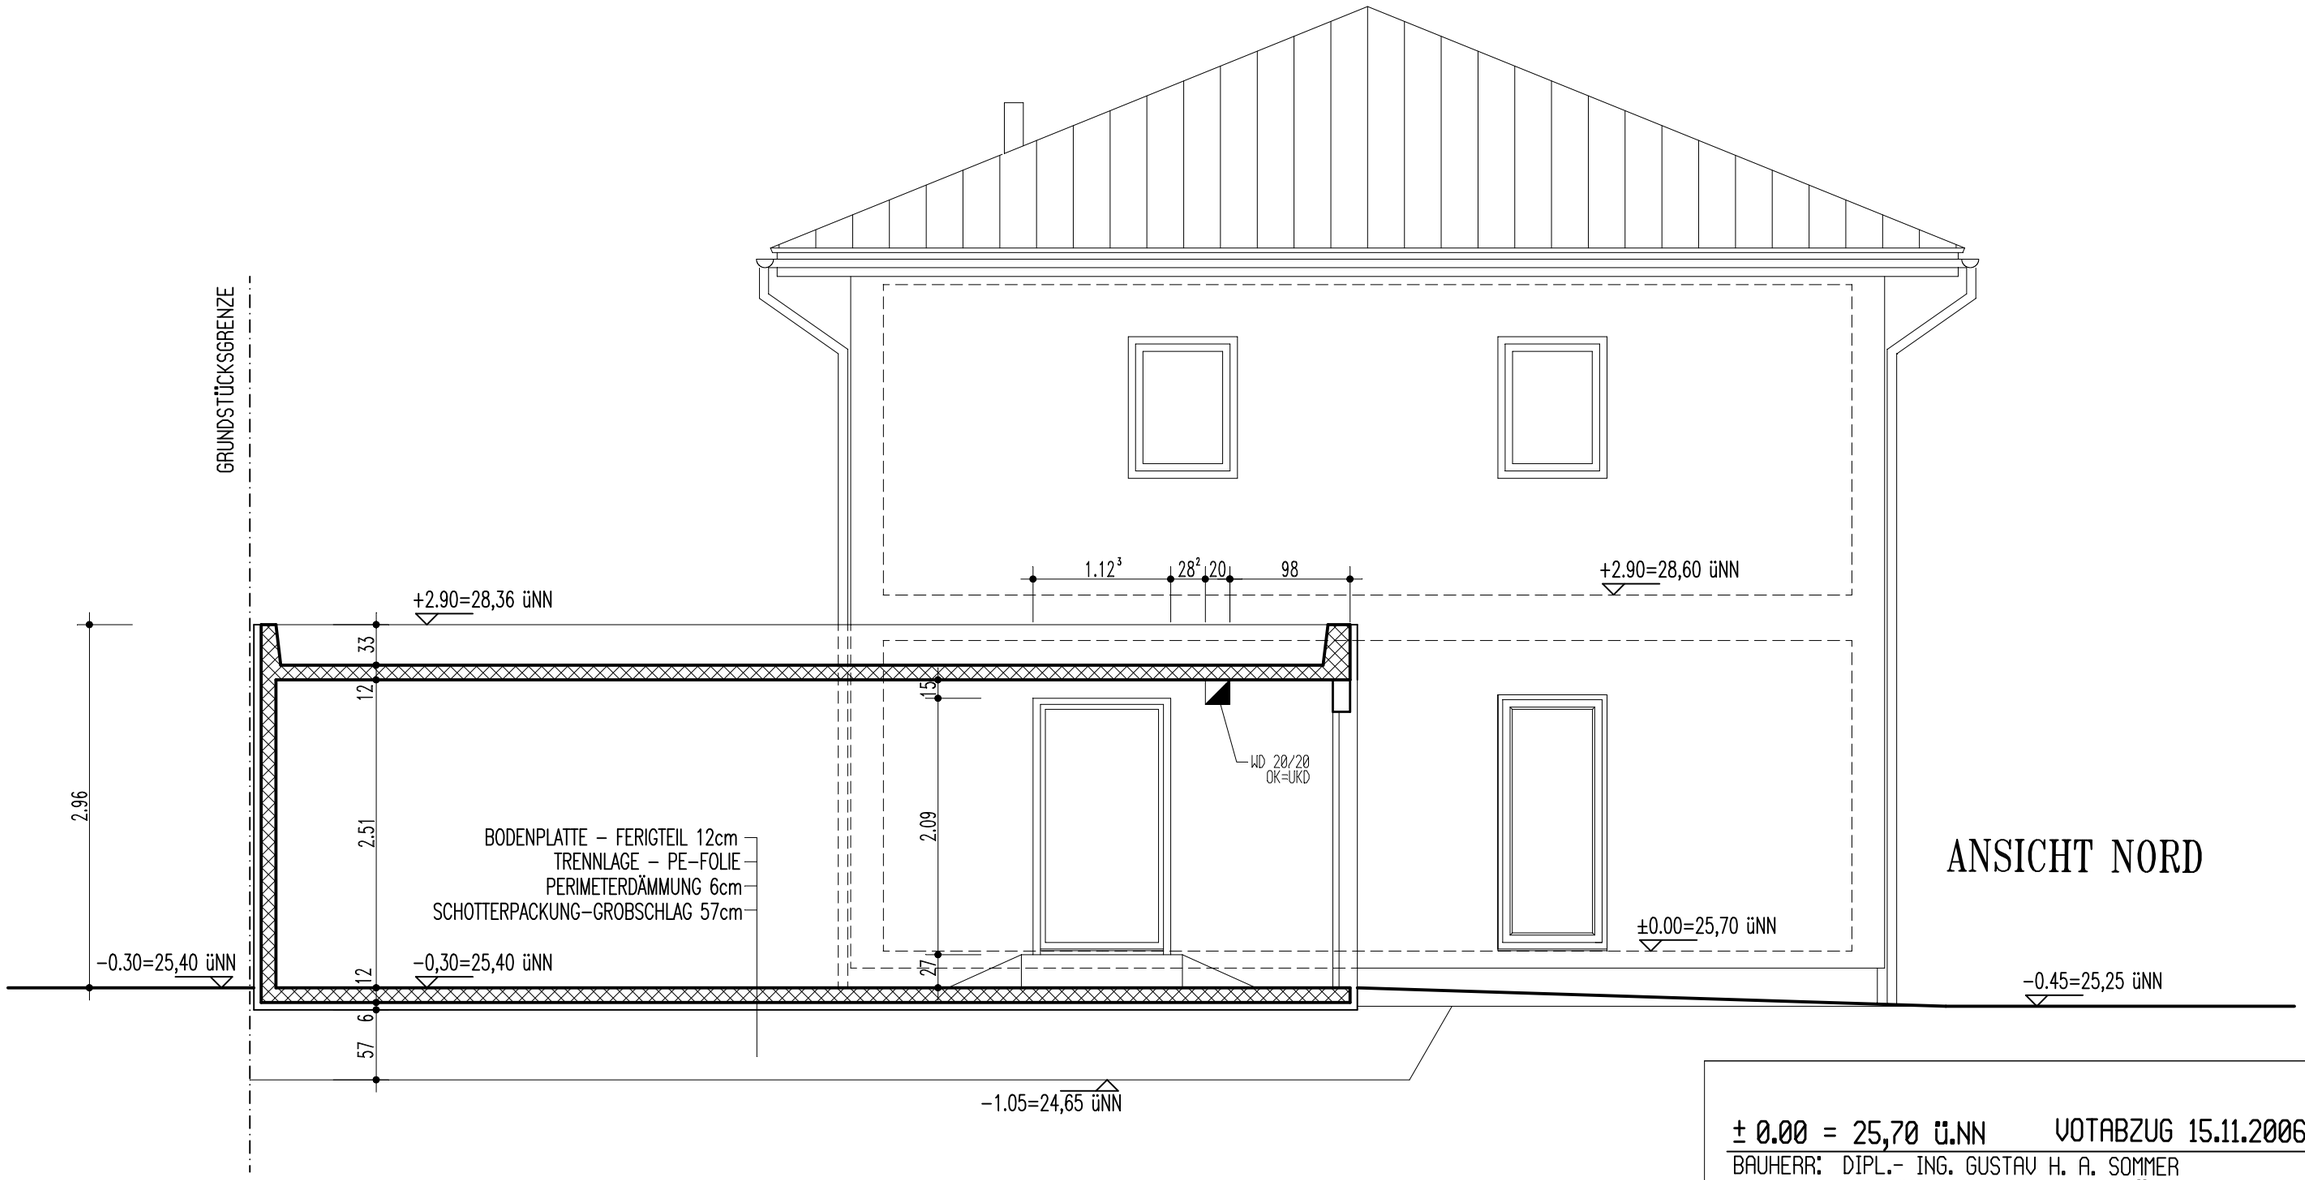

ANSICHT NORD

LEGENDE

+OKF / +OKRB — OBERKANTE FERTIGFUSSBODEN / OBERKANTE ROHBODEN

OKF — OK FERTIGFUSSBODEN - SCHNITT

OKRB — OK ROHBODEN - SCHNITT

± 0.00 = 25,70 ü.NN — VOTABZUG 15.11.2006

BAUHERR: DIPL.- ING. GUSTAV H. A. SOMMER
BENSUMSKAMP 13 46569 HÜNXE

PROJEKT: NEUBAU EINES BETRIEBSGEBÄUDES MIT 3 GARAGEN
KURIERWEG PARZELLE 1307 46562 VOERDE

PLANART: **AUSHUB – SCHNITT 2**

LEISTUNGSPHASE:	DATUM:	PROJEKTNUMMER:
AUSFÜHRUNG	21.10.2006	027 *ausführung*
MASSTAB: 1 : 50	BLATTGRÖSSE: 0.42x0.30	BL.-NR.: A 00.2

BAUHERR : ARCHITEKT :

GEORG RADOWSKI
GÜTERSTRASSE 20
TEL.: 0202 754417 FAX.: 0202 7594542

DIPL.-ING. ARCHITEKT
42117 WUPPERTAL
eMAIL: RADOPLAN2000@AOL.COM