


Carsten Ross  
Gerd Schäer

1309

GE e II o

GRZ 0,8

GFZ 1,6

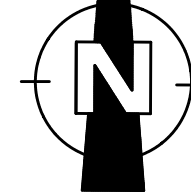

# LEGENDE

- +OKF OBERKANTE FERTIGFUSSBODEN
- +OKRB OBERKANTE ROHBODEN
- OKF OK FERTIGFUSSBODEN - SCHNITT
- OKRB OK ROHBODEN - SCHNITT

FLÄCHEN FÜR STÄLLPLÄTZE, ZUFahrTEN, ZUWEGE UND TERRASSEN - AUS VERSICKERUNGSFÄHIGEM MATERIAL BEFESTIGT

VOLLGESCHOSSE	II
UMBAUTER RAUM	621,90 m <sup>3</sup>
WOHNFLÄCHE	150,30 qm

GHS	DACH	BETONPFANNEN ANTHRAZIT
	FASSADE	PUTZ - WEISS
	FENSTER	KUNSTSTOFF - WEISS
	TÜREN	HOLZ - WEISS

GA	DACH	BITUMEN + BEGRÜNUNG
	FASSADE	PUTZ - WEISS
	TÜREN	HOLZ - WEISS
	TOR	BLECH - WEISS

1294  
Hans Jürgen Aßmann  
Karin Aßmann

1167  
Angelika Edit  
und Norbert Diersch

529  
Stadt Voerde

527

Stadt Voerde


1242

1344

EFH 25.97

1241

524

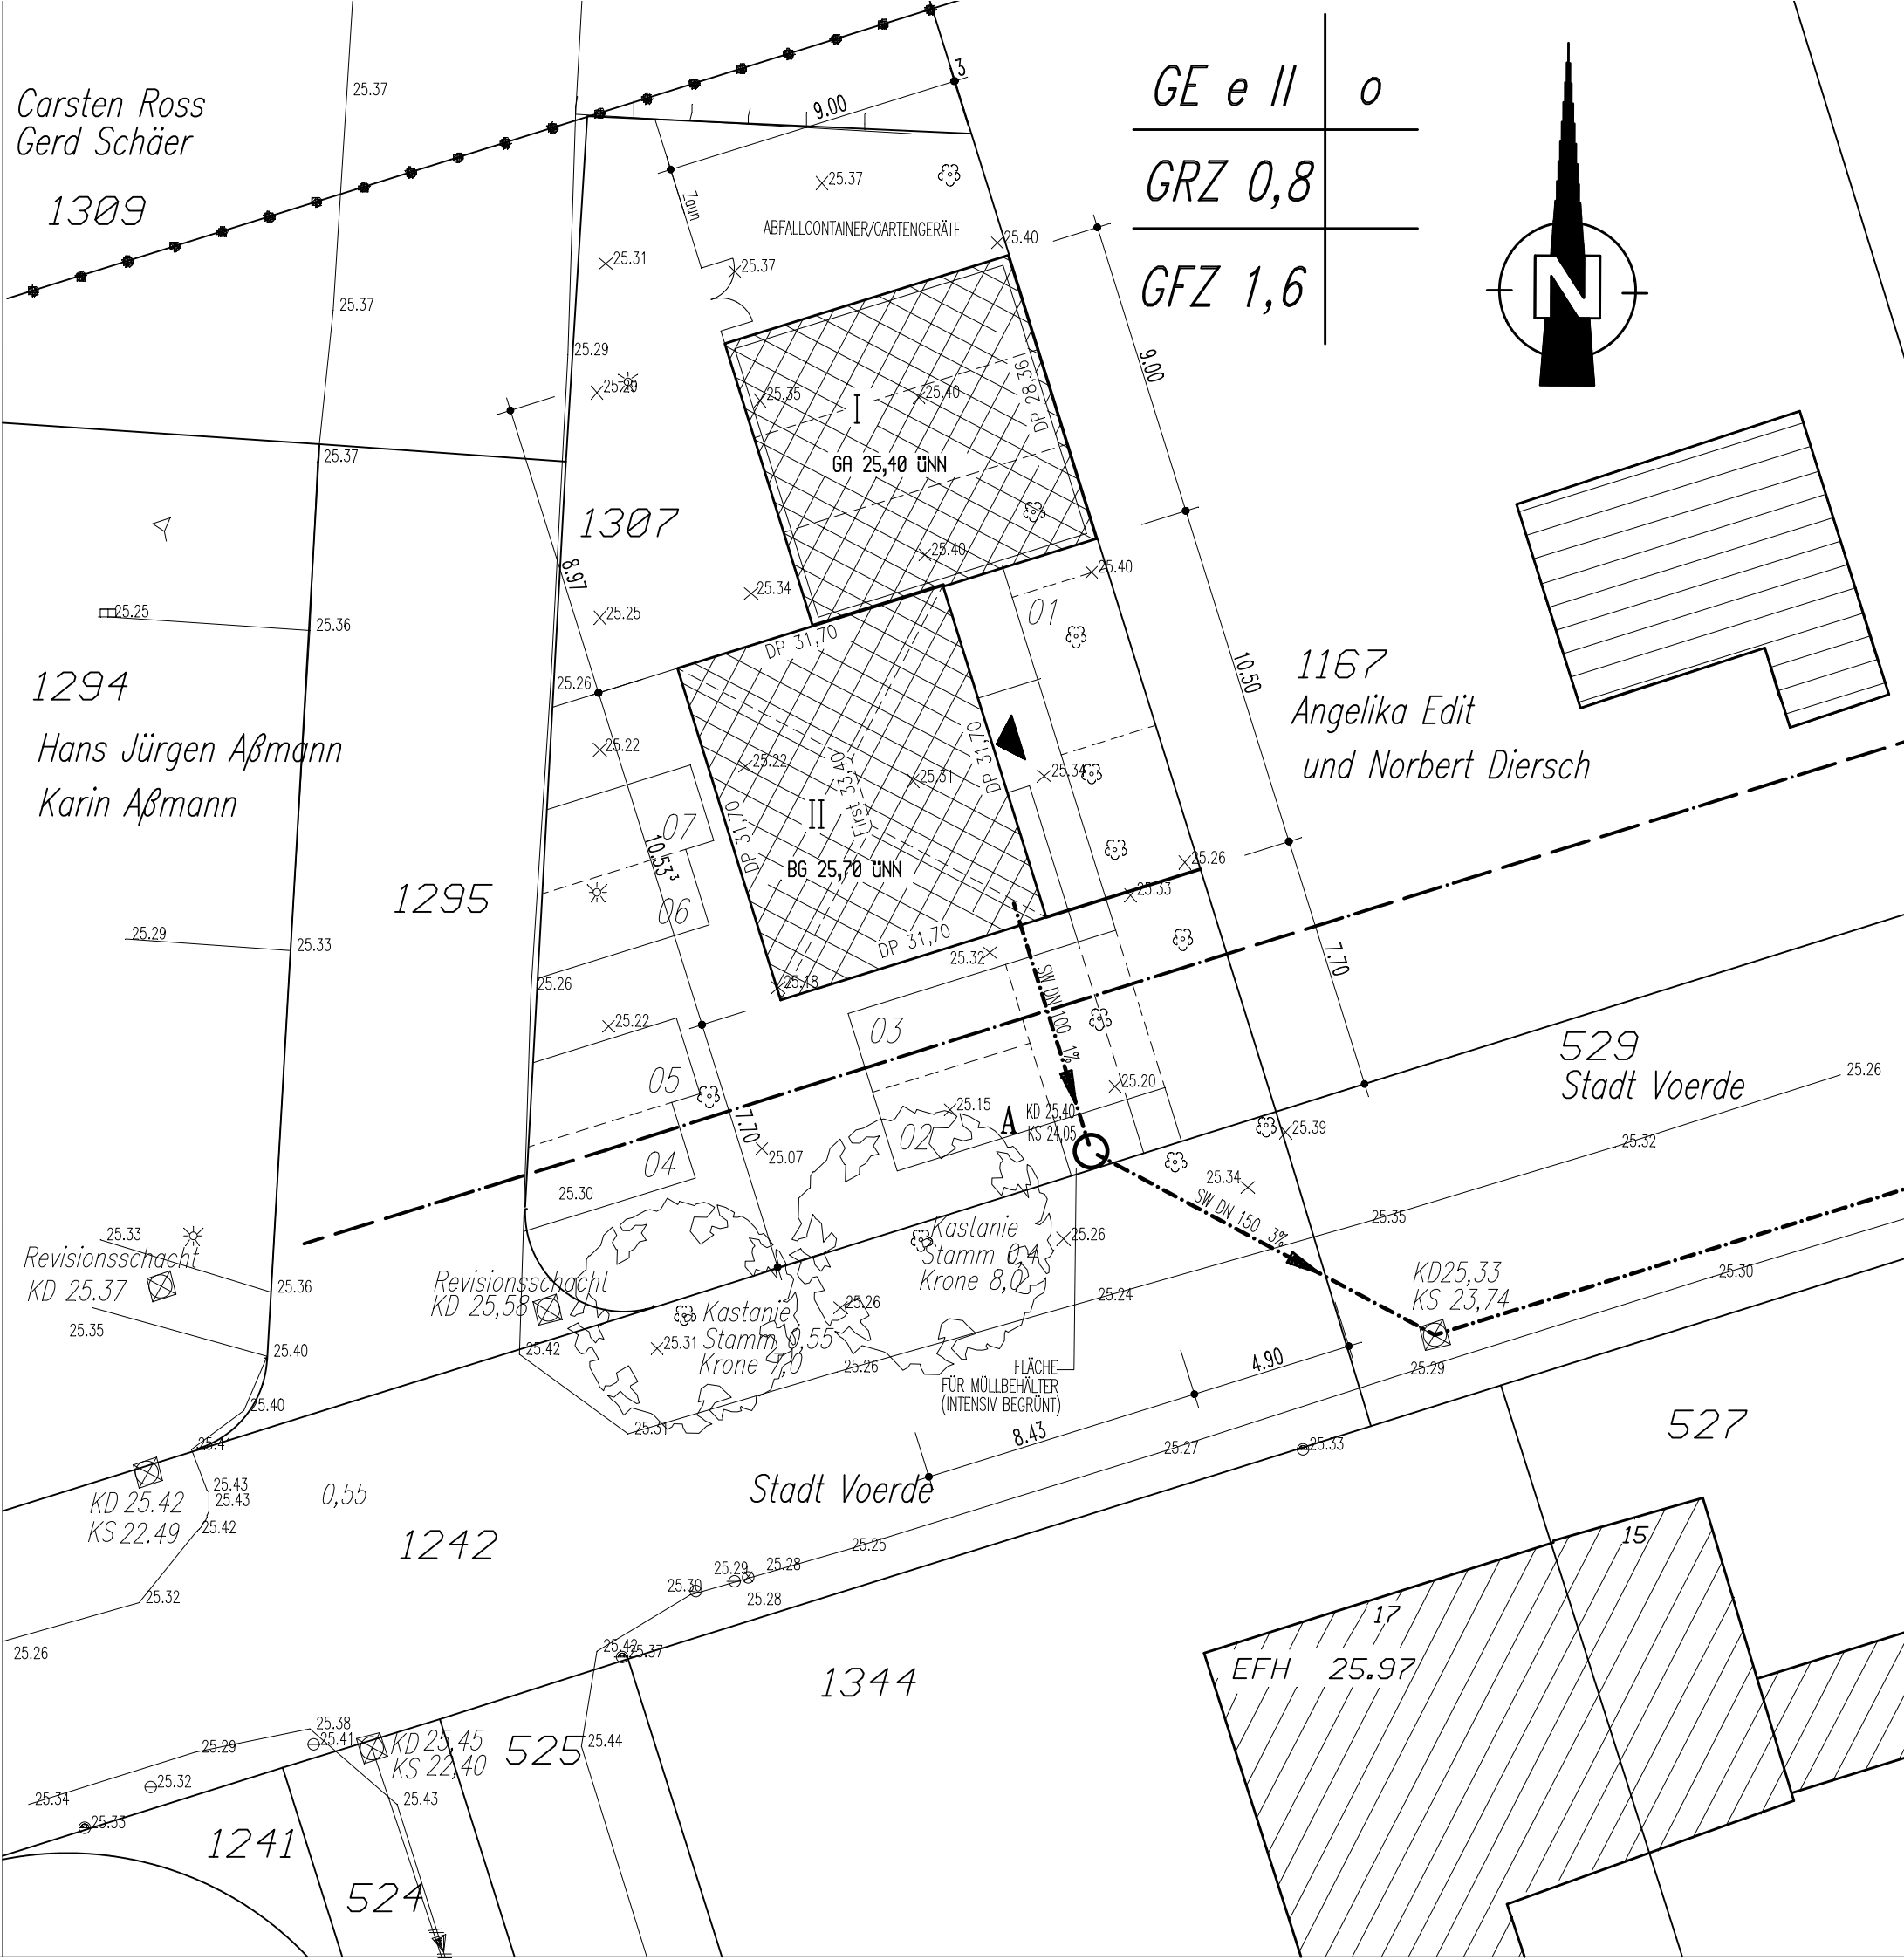

± 0.00 = 25,70 Ü.N.N

BAUHERR: DIPL.- ING. GUSTAV H. A. SOMMER  
BENSUMSKAMP 13 46569 HÜNNEN

PROJEKT: NEUBAU EINES BETRIEBSGEBÄUDES MIT 3 GARAGEN  
KURIERWEG 22 46562 VOERDE

PLANART: **AUSSENANLAGE**

LEISTUNGSPHASE: AUSFÜHRUNG	DATUM: 27.03.2007	PROJEKTNUMMER: 027 <i>ausführung</i>
MASSTAB: 1 : 200	BLATTGRÖSSE: 0.42x0.30	BL.-NR.: A <b>01</b>
BAUHERR :		ARCHITEKT :

GEORG RADOWSKI  
GÜTERSTRASSE 20  
TEL.: 0202 754417 FAX.: 0202 7594542 eMAIL: RADOPLAN2000@AOL.COM

DIPL.-ING. ARCHITEKT  
42117 WUPPERTAL