

LEGENDE


- +OKF OBERKANTE FERTIGFUSSBODEN
- +OKRB OBERKANTE ROHBODEN
- OKF OK FERTIGFUSSBODEN - SCHNITT
- OKRB OK ROHBODEN - SCHNITT

FLÄCHEN FÜR STÄLLPLÄTZE, ZUFAHRTEN, ZUWEGE UND TERRASSEN - AUS VERSICKERUNGSFÄHIGEM MATERIAL BEFESTIGT


VOLLGESCHOSSE	II
UMBAUTER RAUM	621,90 m ³
WOHNFLÄCHE	150,30 qm

GHS	DACH	BETONPFANNEN ANTHRAZIT
	FASSADE	PUTZ - WEISS
	FENSTER	KUNSTSTOFF - WEISS
	TÜREN	HOLZ - WEISS

GA	DACH	BITUMEN + BEGRÜNUNG
	FASSADE	PUTZ - WEISS
	TÜREN	HOLZ - WEISS
	TOR	BLECH - WEISS

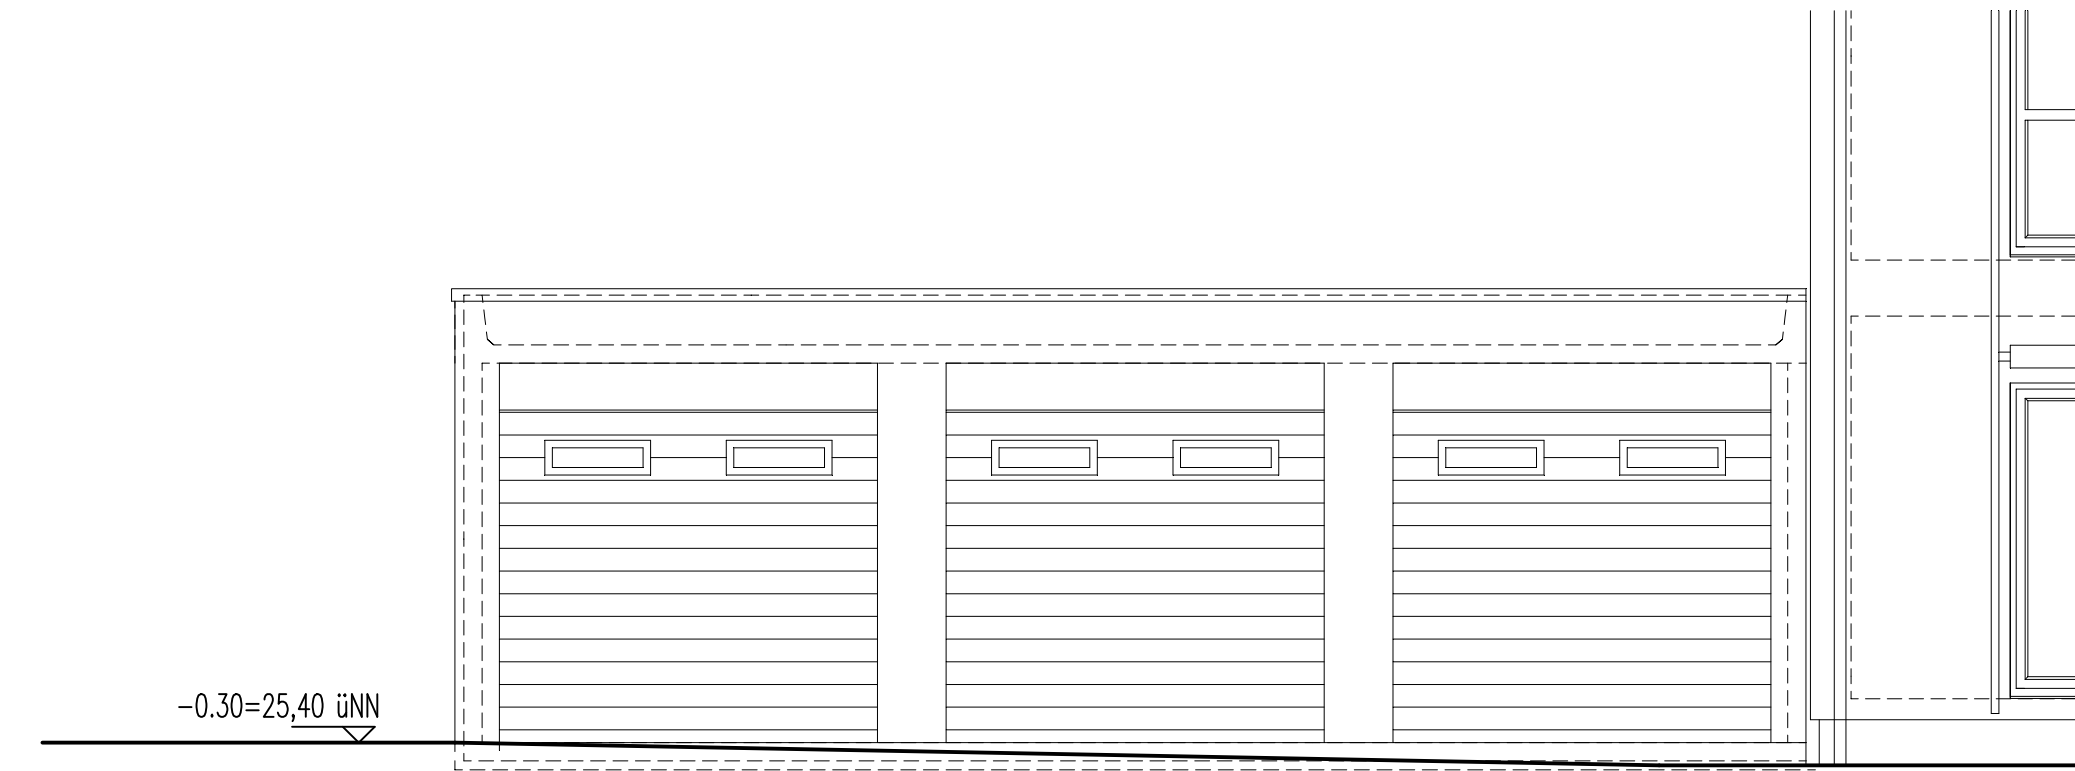

ANSICHT WEST

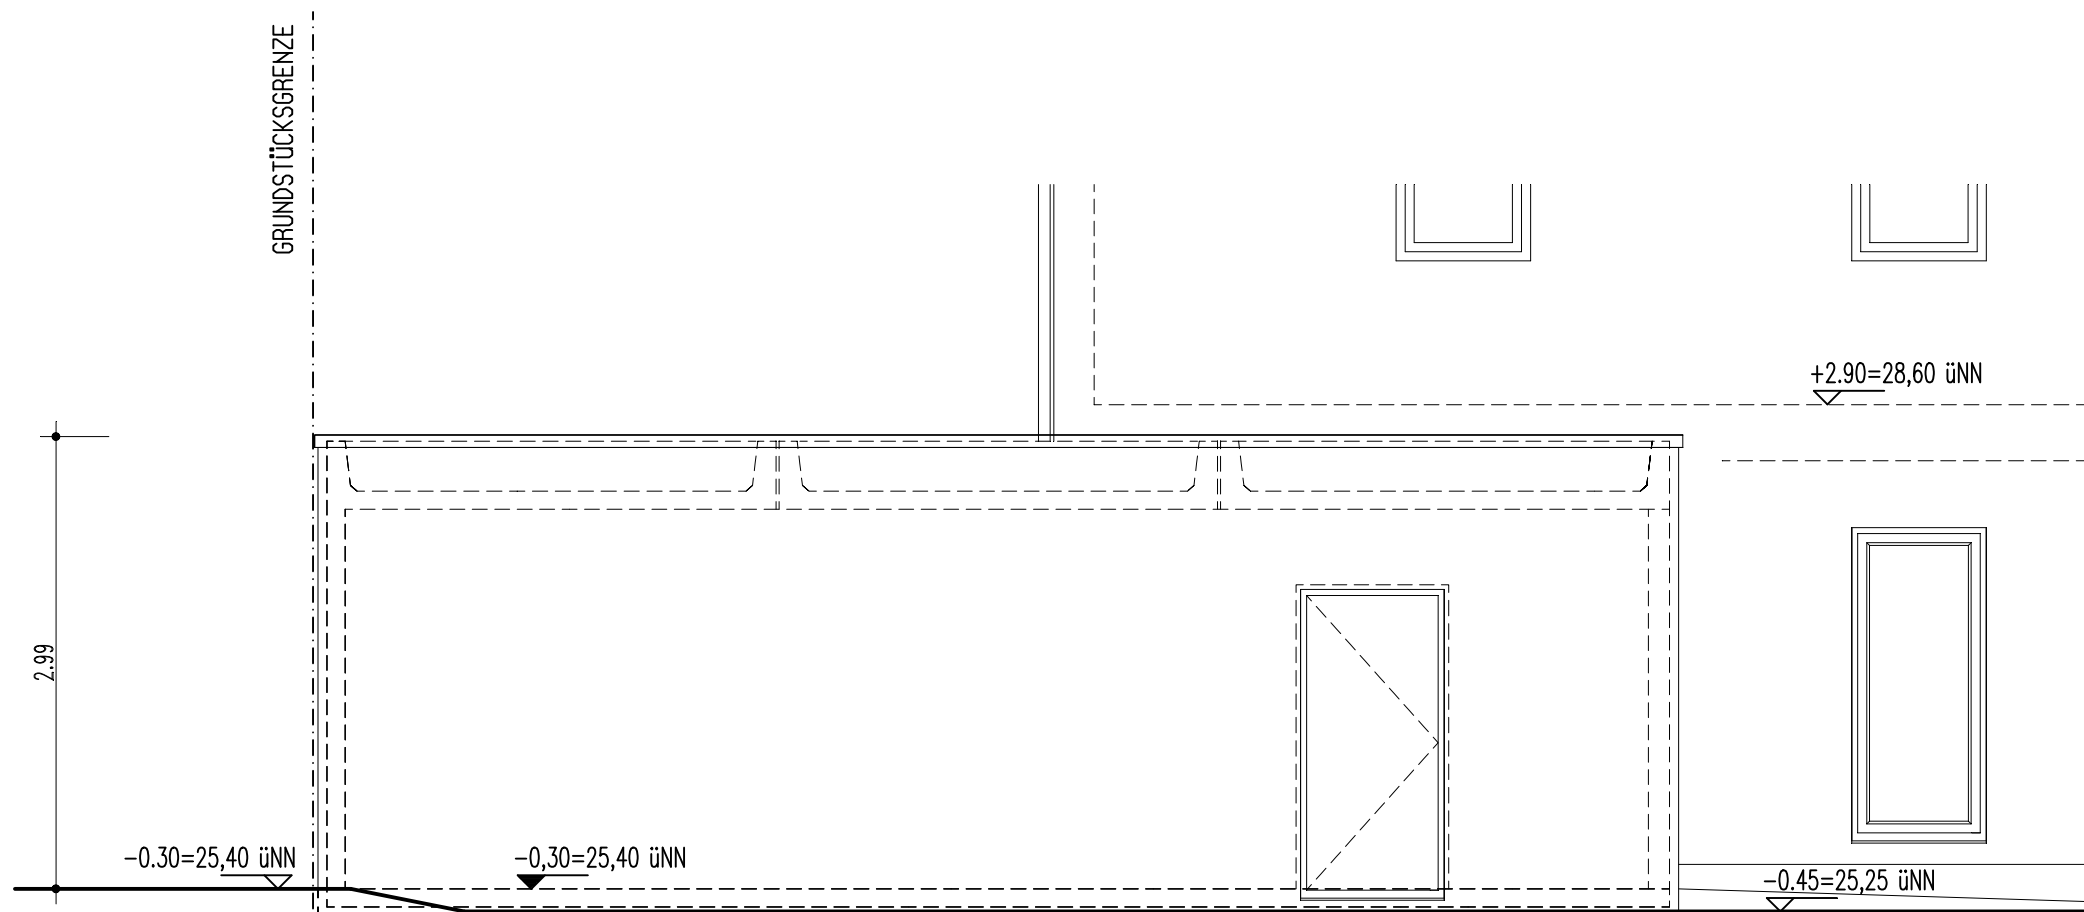

ANSICHT NORD

± 0.00 = 25,70 ü.NN

BAUHERR: DIPL.- ING. GUSTAV H. A. SOMMER
BENSUMSKAMP 13 46569 HÜNXE

PROJEKT: NEUBAU EINES BETRIEBSGEBÄUDES MIT 3 GARAGEN
KURIERWEG 22 46562 UOERDE

PLANART: **ANSICHTEN NORD+WEST**

LEISTUNGSPHASE: AUSFÜHRUNG	DATUM: 27.03.2007	PROJEKTNUMMER: 027 <i>ausführung</i>
-------------------------------	----------------------	---

MASSTAB: 1 : 50	BLATTGRÖSSE: 0.42x0.30	BL.-NR.: A 05
--------------------	---------------------------	-------------------------

BAUHERR : ARCHITEKT :

GEORG RADOWSKI
GÜTERSTRASSE 20
TEL.: 0202 754417 FAX.: 0202 7594542 eMAIL: RADOPLAN2000@AOL.COM

DIPL.-ING. ARCHITEKT
42117 WUPPERTAL