




ANSICHT OST – AN DER GRUNDSTÜCKSGRENZE

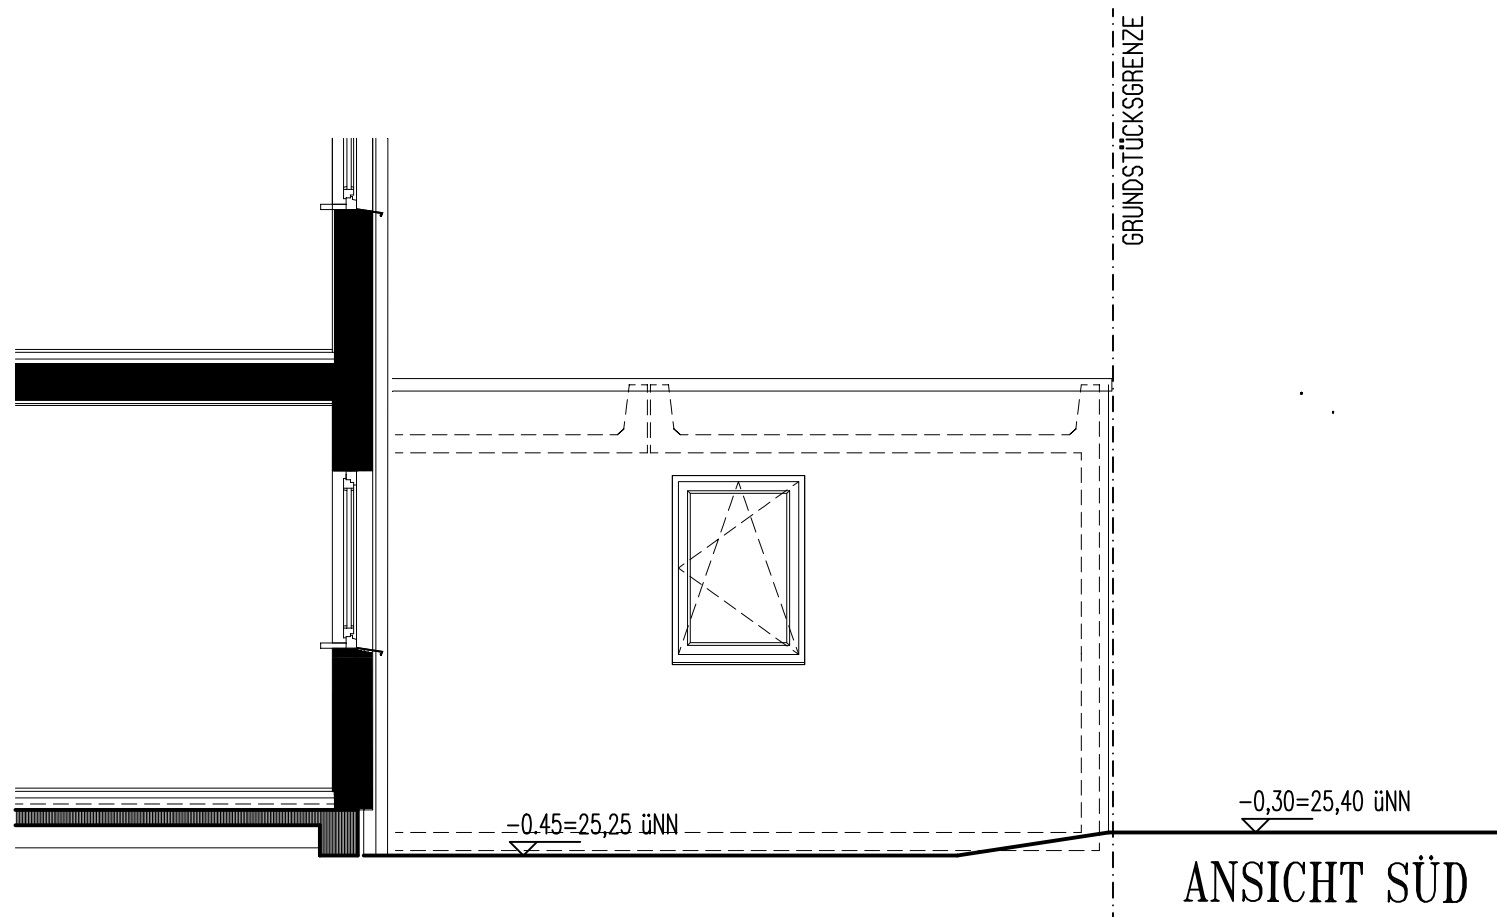

ANSICHT SÜD

## LEGENDE

	+OKF	OBERKANTE FERTIGFUSSBODEN
	+OKRB	OBERKANTE ROHBODEN
	-OKF	OK FERTIGFUSSBODEN - SCHNITT
	-OKRB	OK ROHBODEN - SCHNITT

FLÄCHEN FÜR STÄLLPLÄTZE, ZUFAHRTEN, ZUWEGE UND TERRASSEN - AUS VERSICKERUNGSFÄHIGEM MATERIAL BEFESTIGT

VOLLGESCHOSSE	II
UMBAUTER RAUM	621,90 m <sup>3</sup>
WOHNFLÄCHE	150,30 qm

GHS	DACH	BETONPFANNEN ANTHRAZIT
	FASSADE	PUTZ - WEISS
	FENSTER	KUNSTSTOFF - WEISS
	TÜREN	HOLZ - WEISS

GA	DACH	BITUMEN + BEGRÜNUNG
	FASSADE	PUTZ - WEISS
	TÜREN	HOLZ - WEISS
	TOR	BLECH - WEISS

± 0.00 = 25,70 Ü.NN

BAUHERR: DIPL.- ING. GUSTAV H. A. SOMMER  
BENSUMSKAMP 13 46569 HÜNIXE

PROJEKT: NEUBAU EINES BETRIEBSGEBÄUDES MIT 3 GARAGEN  
KURIERWEG 22 46562 UERDE

PLANART: **ANSICHTEN OST+SÜD**

LEISTUNGSPHASE: AUSFÜHRUNG	DATUM: 27.03.2007	PROJEKTNUMMER: 027 <i>ausführung</i>
-------------------------------	----------------------	---

MASSTAB: 1 : 50	BLATTGRÖSSE: 0.42x0.30	BL.-NR.: A <b>06</b>
--------------------	---------------------------	-------------------------

BAUHERR : ARCHITEKT :

GEORG RADOWSKI  
GÜTERSTRASSE 20  
TEL.: 0202 754417 FAX.: 0202 7594542 eMAIL: RADOPLAN2000@AOL.COM

DIPL.-ING. ARCHITEKT  
42117 WUPPERTAL