

AUSZUG AUS DEM LIEGENSCHAFTSKATASTER

- Liegenschaftskarte / Flurkarte -
Standardauszug

Maßstab 1:500

Datum: 14.06.2006




KREIS WESEL Der Landrat
Fachbereich Vermessung und Kataster

Gemeinde Voerde
Gemarkung Spellen
Flur 28

ausgefertigt: STADT VOERDE Der Bürgermeister Liegenschaftsamt

R 2546 458 m

H 5722 350 m

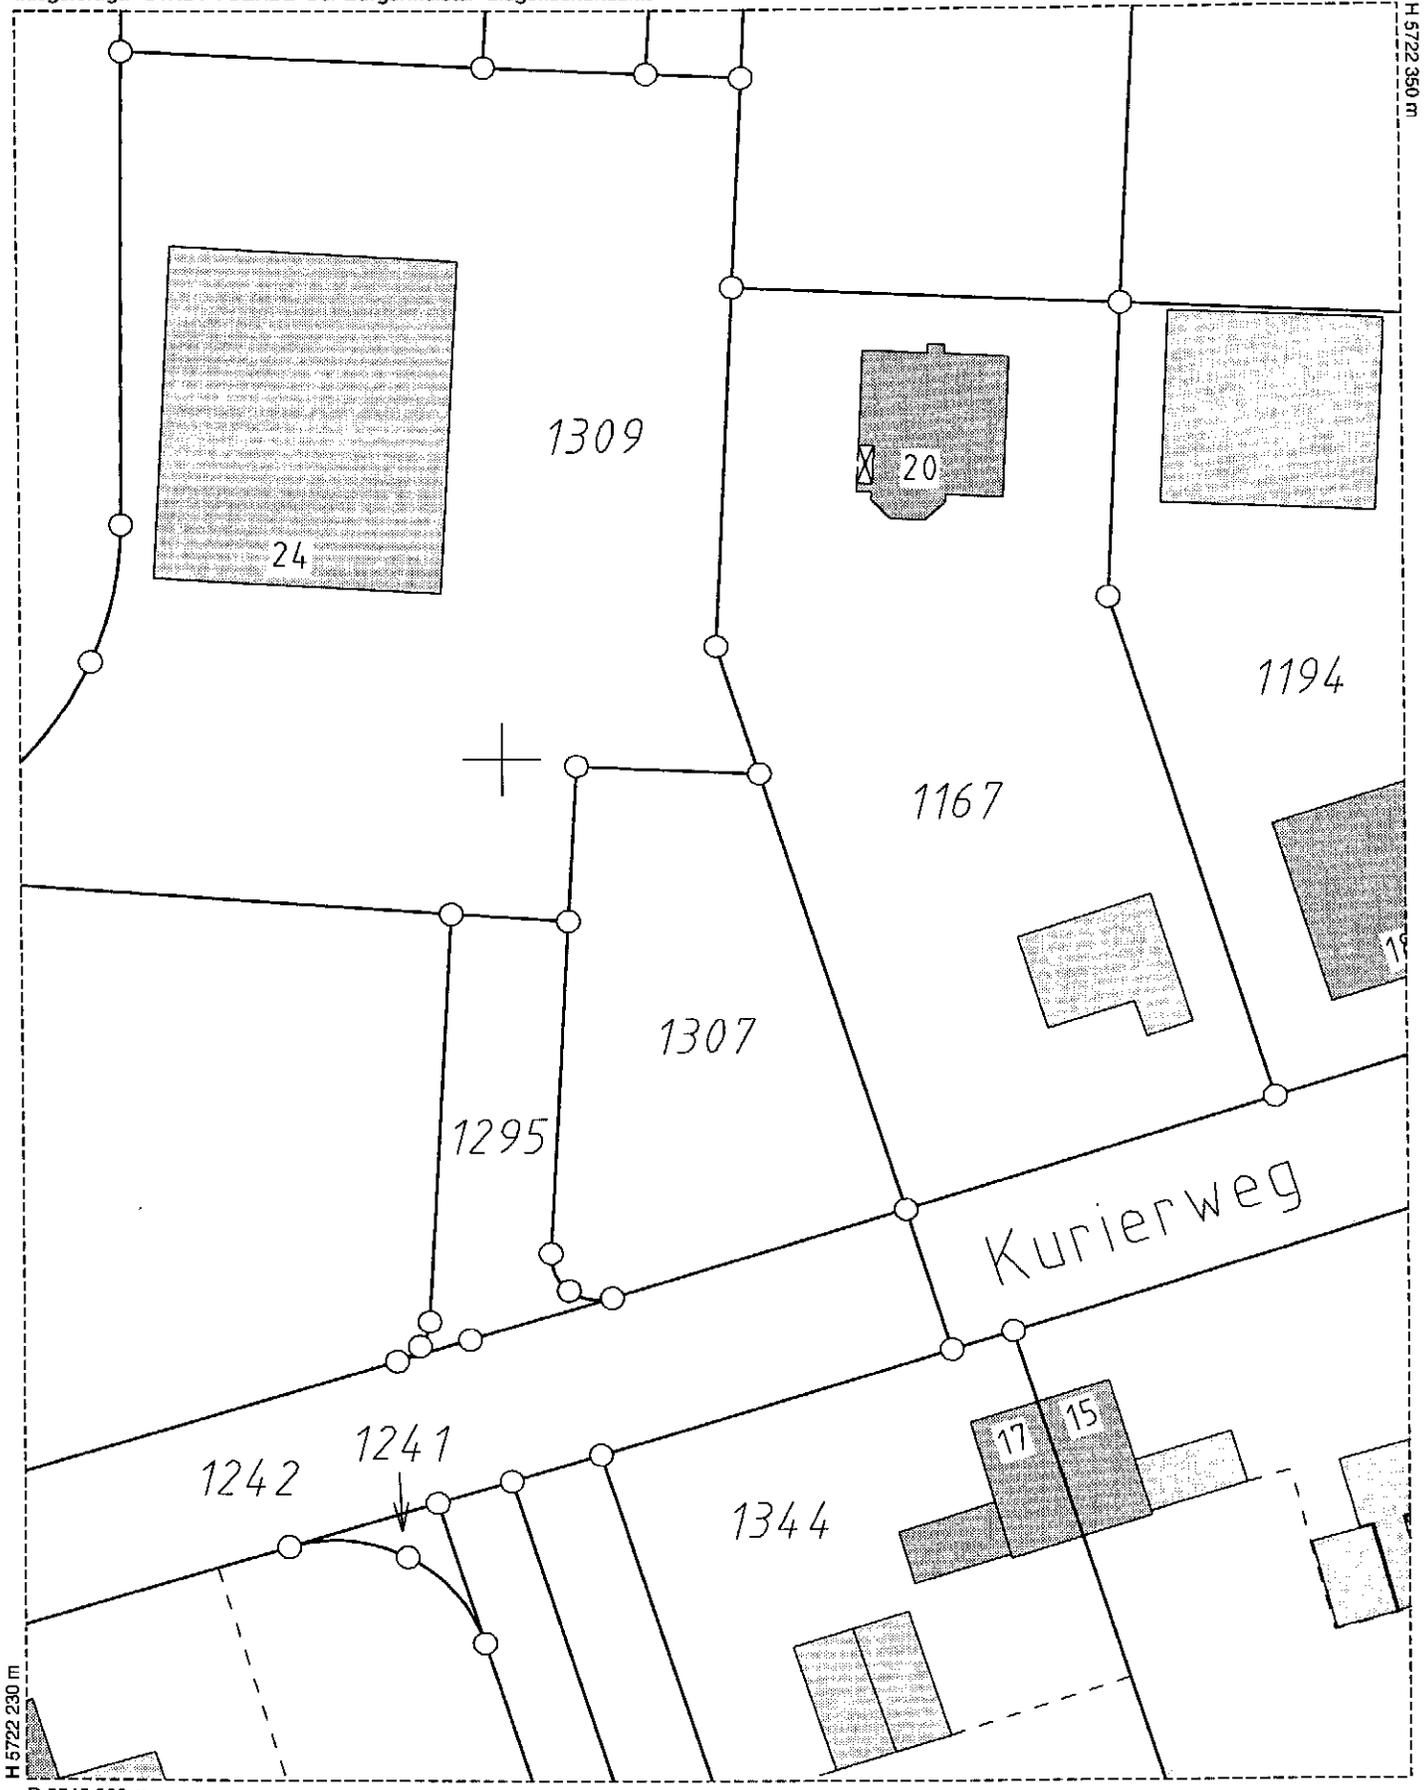

H 5722 230 m

R 2546 369 m

Der Auszug ist maschinell erzeugt, er ist ohne Unterschrift gültig.

Dieser Auszug ist gesetzlich geschützt (§ 3(1) VermKatG NW). Vervielfältigungen, Umarbeitungen, Veröffentlichungen oder die Weitergabe an Dritte nur mit Zustimmung des Herausgebers, ausgenommen Vervielfältigungen und Umarbeitungen zur innerdienstlichen Verwendung bei Behörden oder zum eigenen Gebrauch.