


LEGENDE

	+OKF OBERKANTE FERTIGFUSSBODEN
	+OKRB OBERKANTE ROHBODEN
	OKF OK FERTIGFUSSBODEN - SCHNITT
	OKRB OK ROHBODEN - SCHNITT

FLÄCHEN FÜR STÄLLPLÄTZE, ZUFAHRTEN, ZUWEGE UND TERRASSEN - AUS VERSICKERUNGSFÄHIGEM MATERIAL BEFESTIGT

LETZTES GESCHOSS MIT AUFENTHALTSRÄUMEN
- OK. FUSSBODEN 3.35 m ÜBER DER
GELÄNDEROBERFLÄCHE (7.00 m
"GEBÄUDE GERINGER HÖHE"

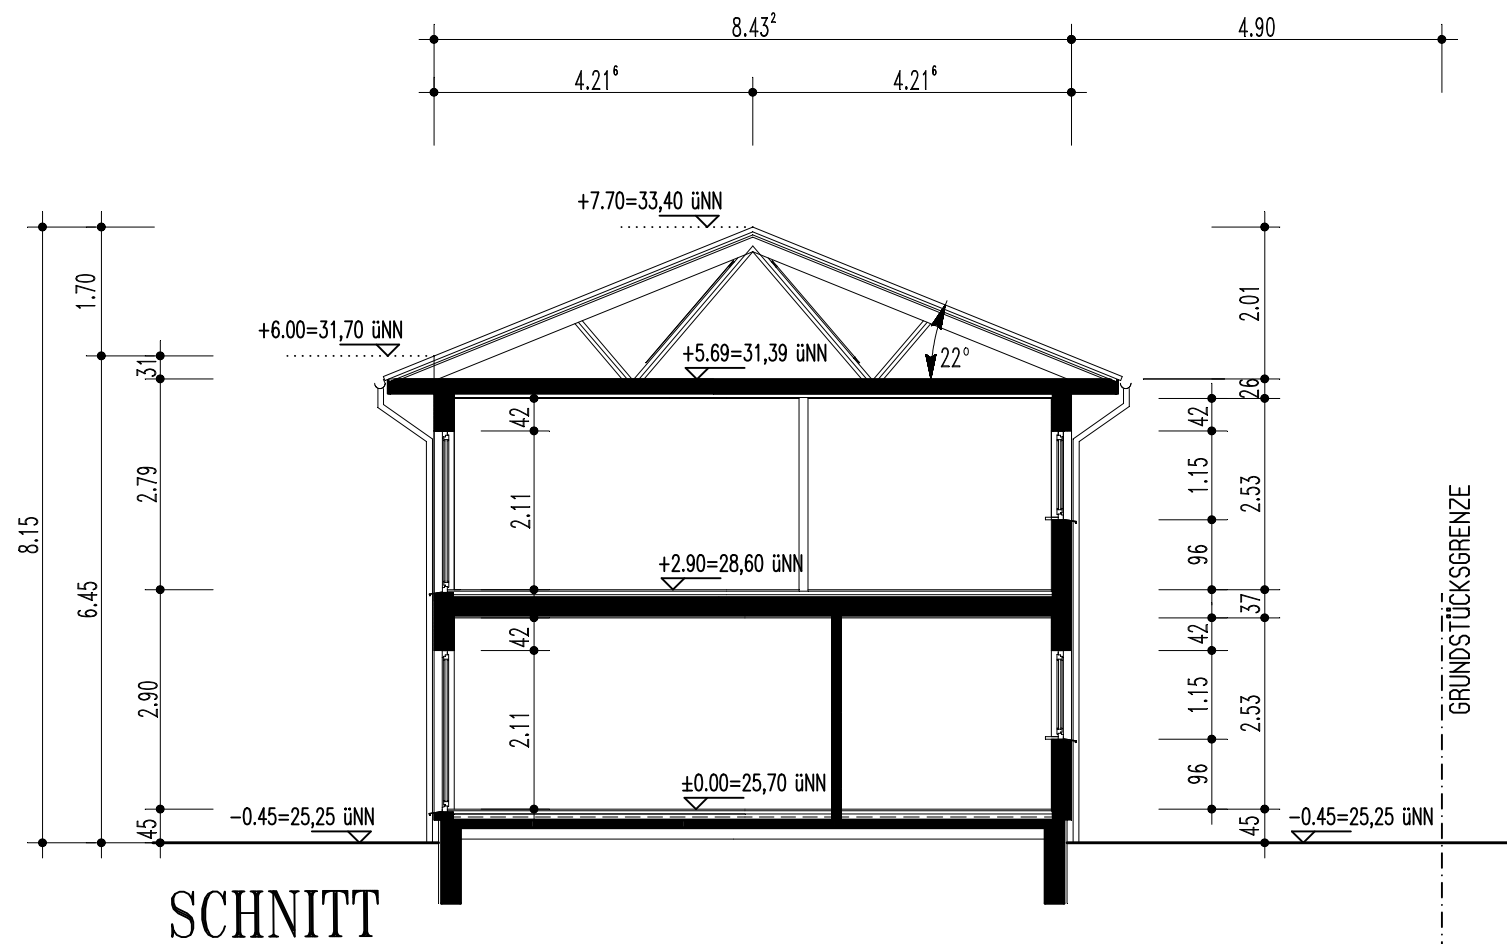

VOLLGESCHOSSE	II
UMBAUTER RAUM	621,90 m ³
WOHNFLÄCHE	150,30 qm

GHS	DACH	BETONPFANNEN ANTHRAZIT
	FASSADE	PUTZ - WEISS
	FENSTER	KUNSTSTOFF - WEISS
	TÜREN	HOLZ - WEISS

GA	DACH	BITUMEN + BEGRÜNUNG
	FASSADE	PUTZ - WEISS
	TÜREN	HOLZ - WEISS
	TOR	BLECH - WEISS

± 0.00 = 25,70 Ü.NN

BAUHERR: DIPL.- ING. GUSTAV H. A. SOMMER
BENSUMSKAMP 13 46569 HÜNXE

PROJEKT: NEUBAU EINES BETRIEBSGEBÄUDES MIT 3 GARAGEN
KURIERWEG PARZELLE 1307 46562 UERDE

PLANART: **SCHNITT**

LEISTUNGSPHASE: BAUANTRAG	DATUM: 21.08.2006	PROJEKTNUMMER: 027 <i>bauantrag</i>
------------------------------	----------------------	--

MASSTAB: 1 : 100	BLATTGRÖSSE: 0.42x0.30	BL.-NR.: A 04
---------------------	---------------------------	-------------------------

BAUHERR : ARCHITEKT :

GEORG RADOWSKI
GÜTERSTRASSE 20
TEL.: 0202 754417 FAX.: 0202 7594542 eMAIL: RADOPLAN2000@AOL.COM

DIPL.-ING. ARCHITEKT
42117 WUPPERTAL